


5;6;7;8 - 52.53m<sup>2</sup>

1;2;3;4 - 48.56m<sup>2</sup>

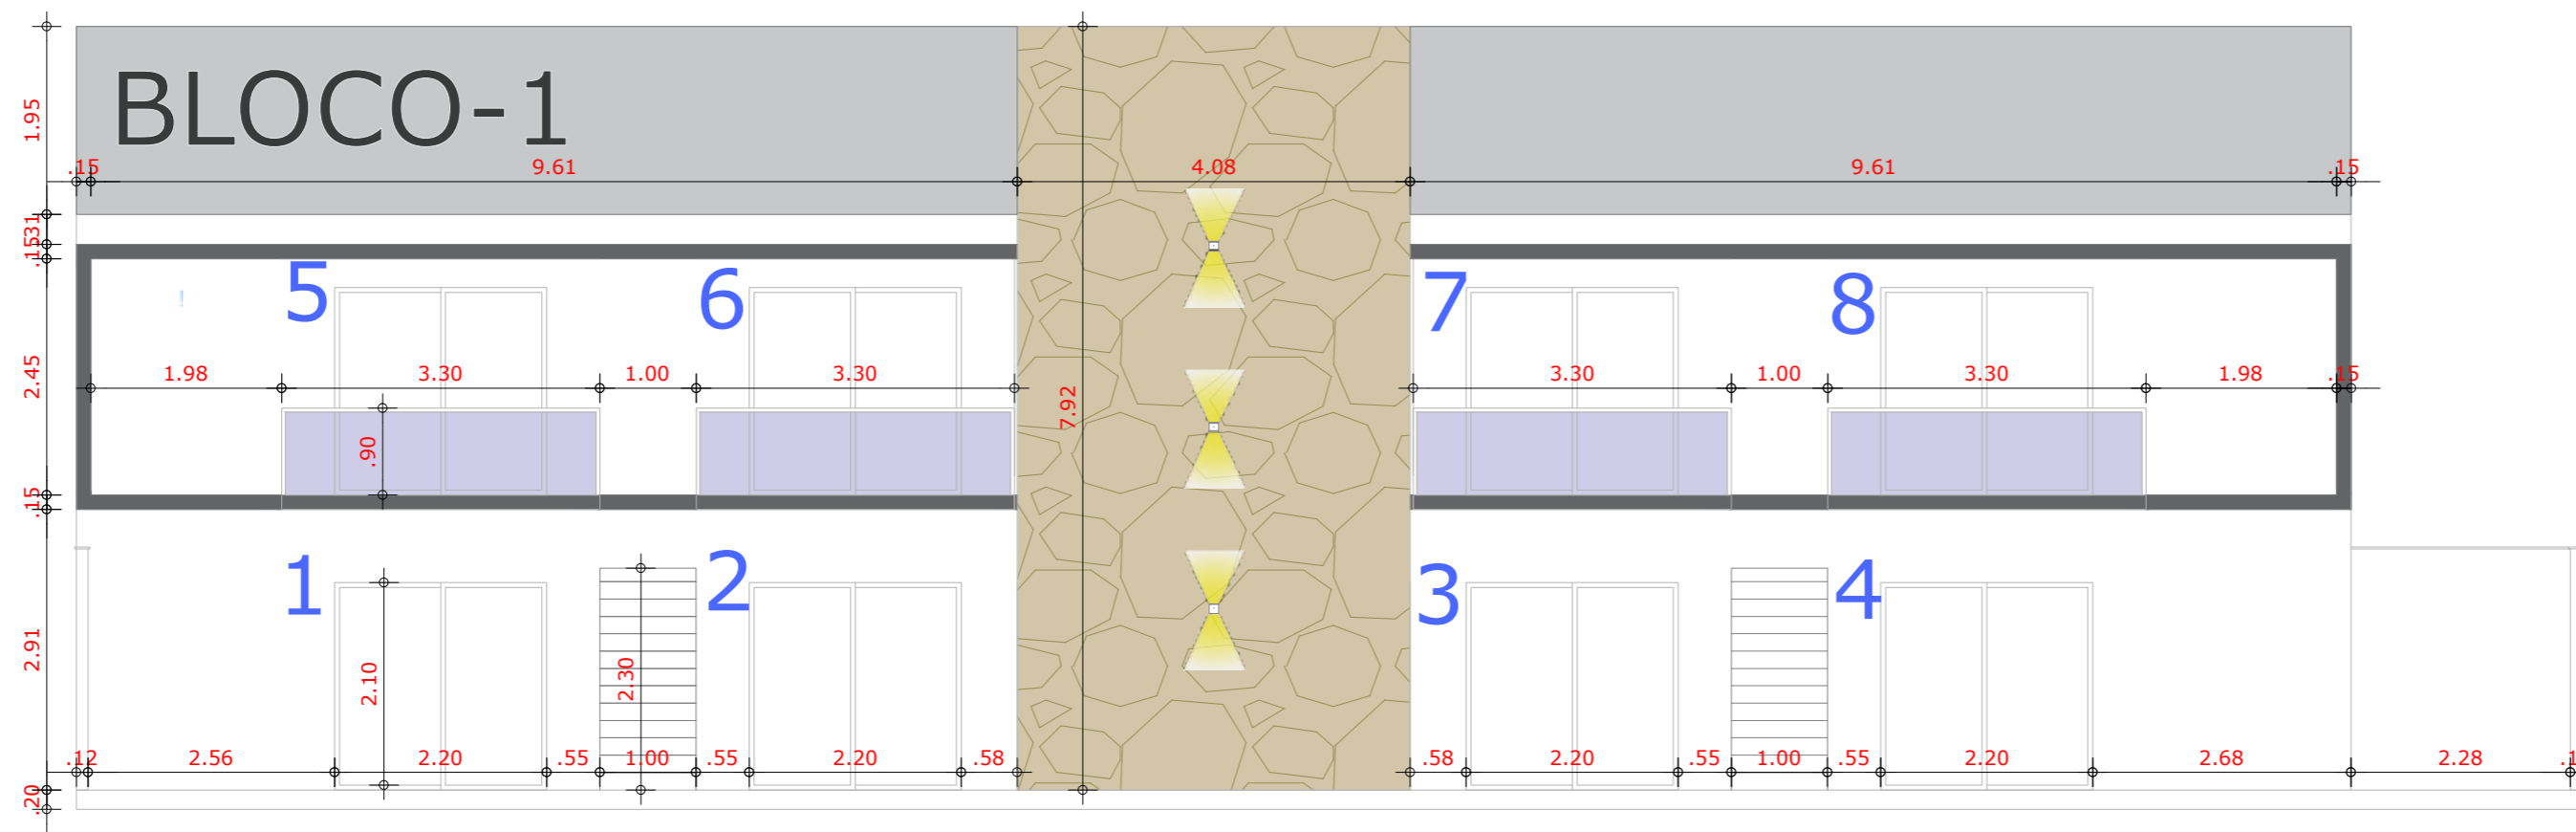


01 VISTA 02  
1/75




1;2;4;5 - 53.89

6;3 - 56.15m<sup>2</sup>

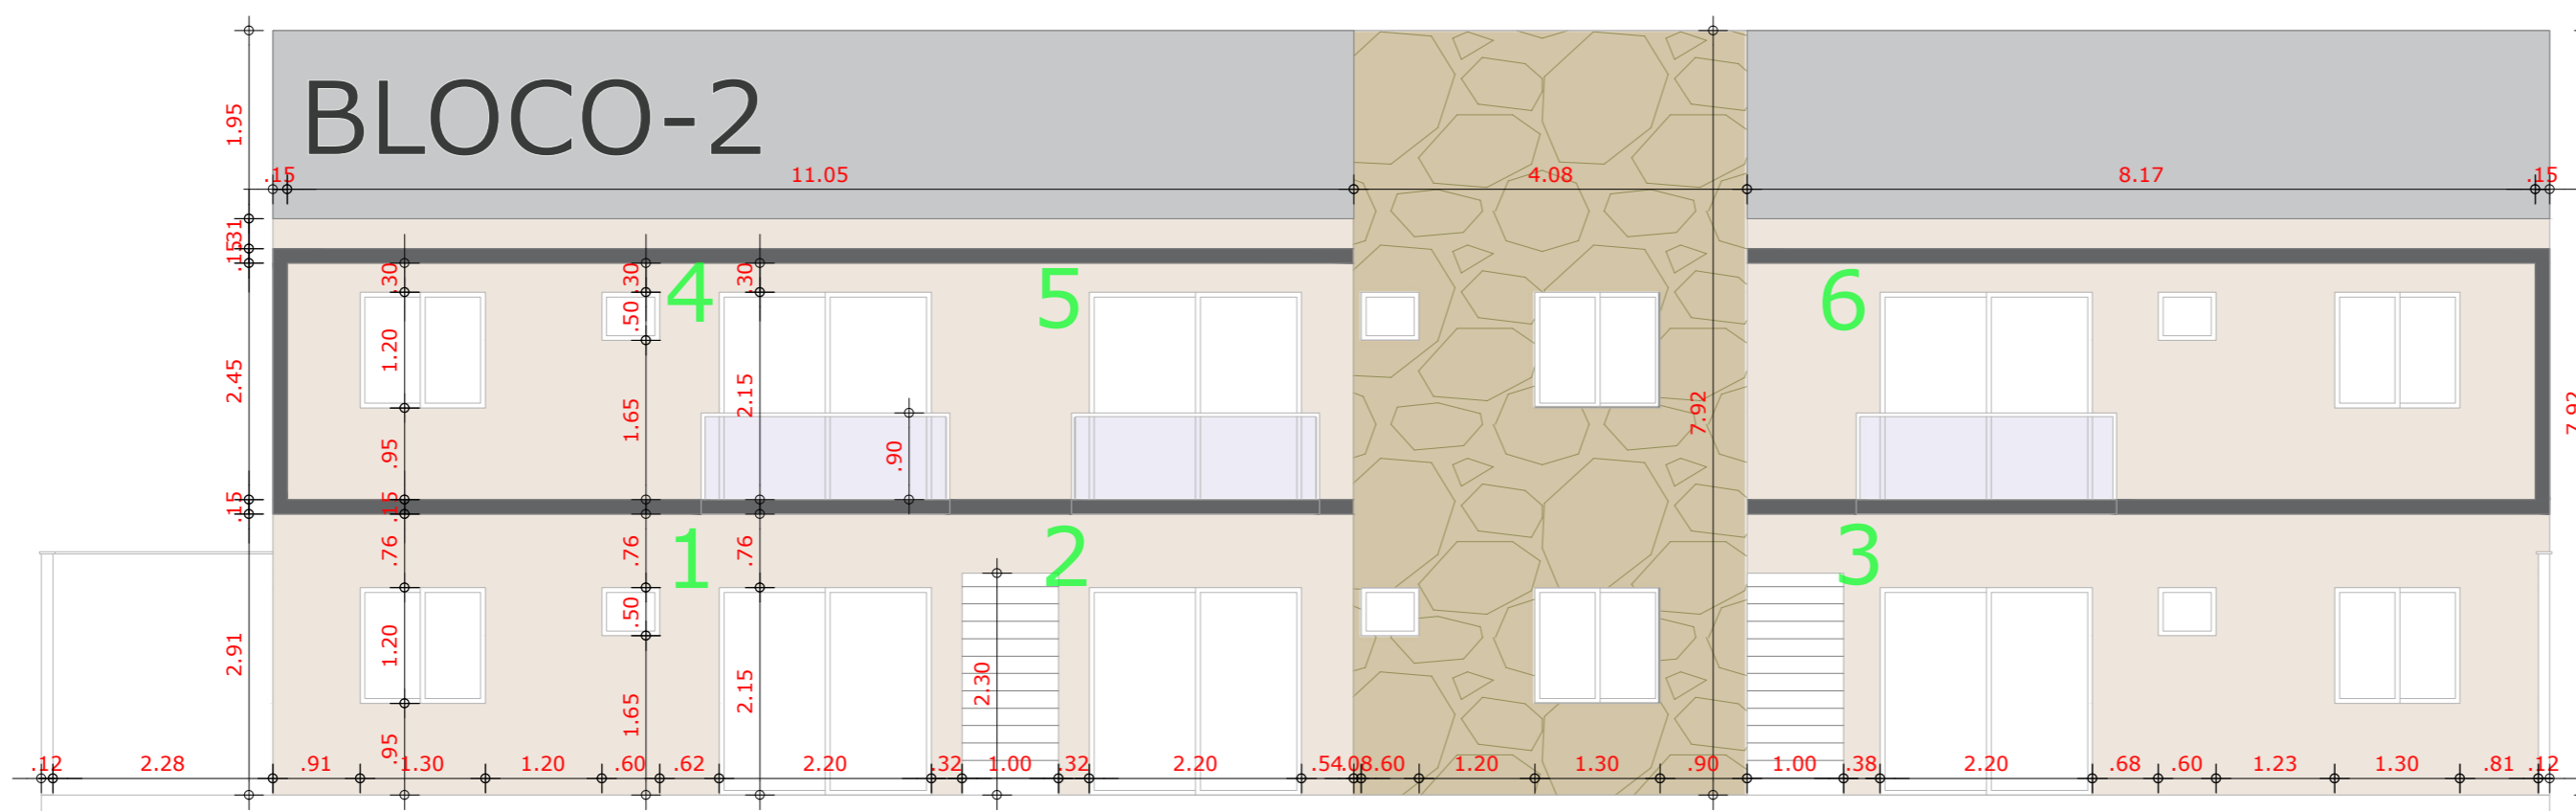

03 VISTA 04  
1/75

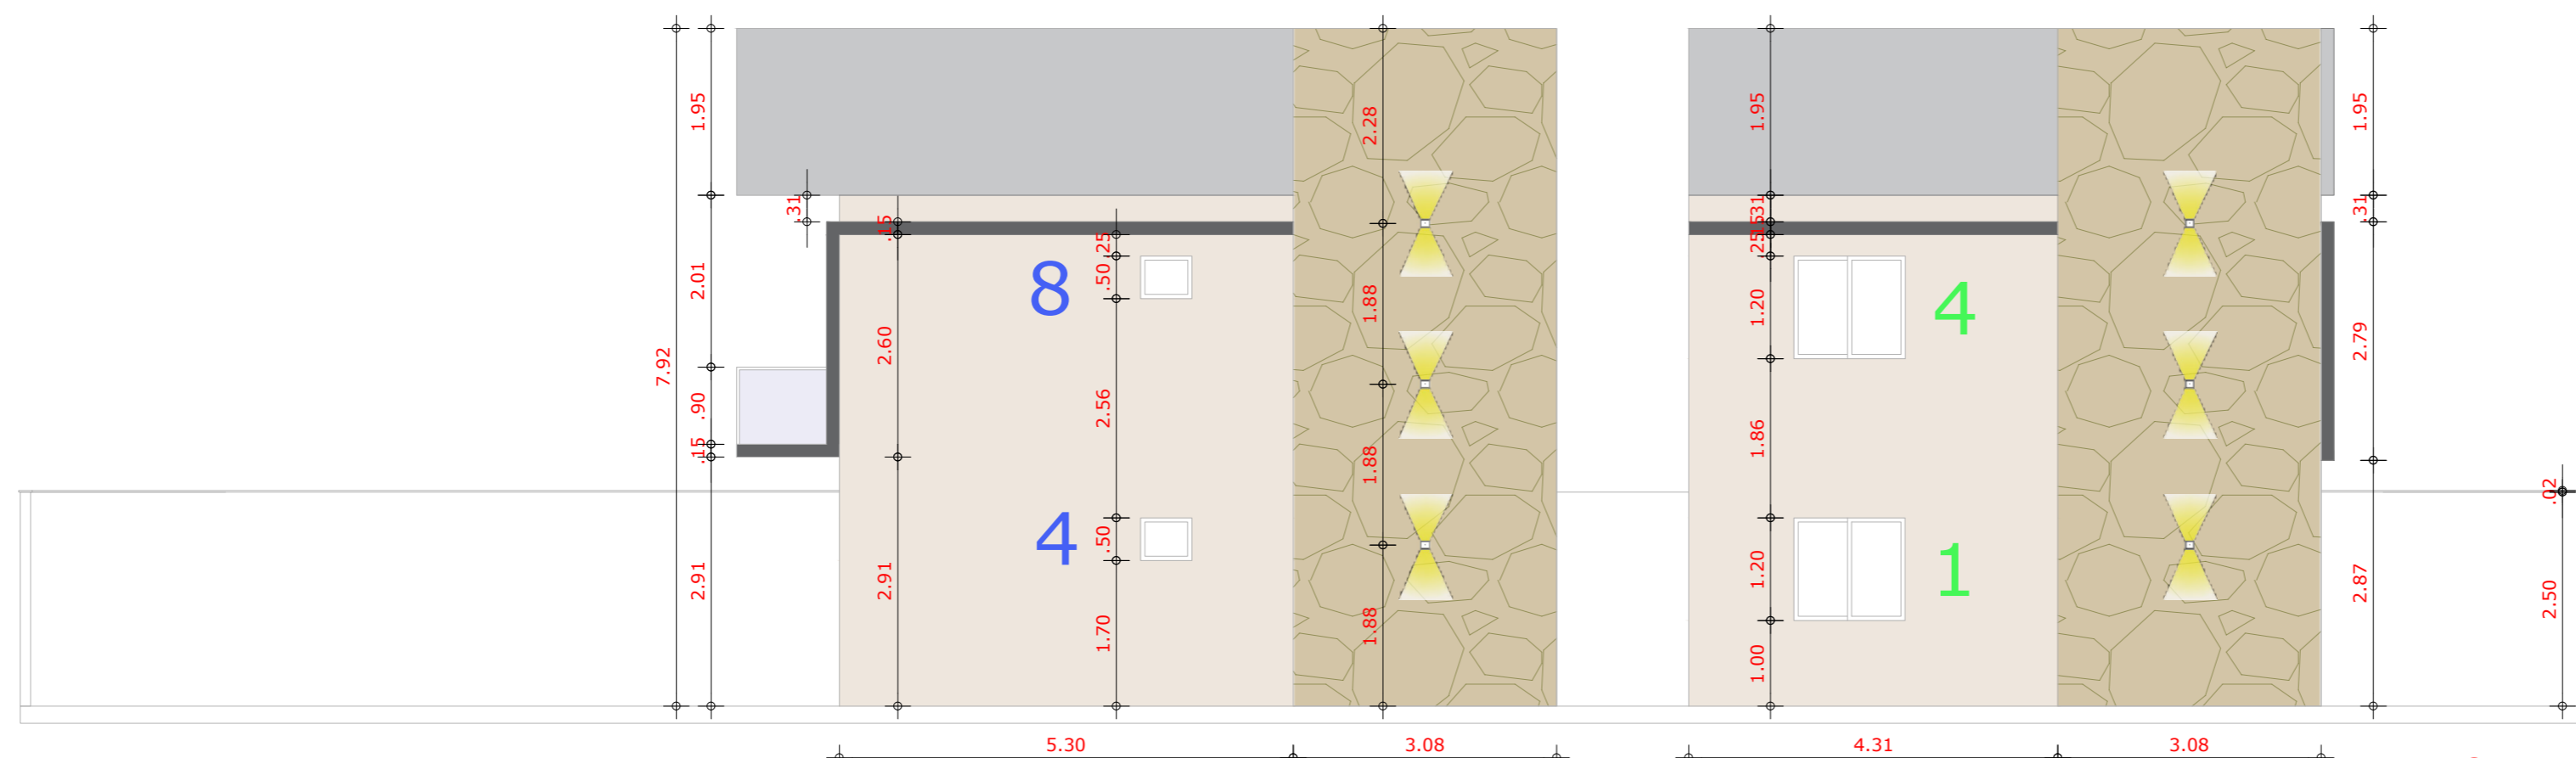

02 VISTA 03  
1/75



CAU nºA278099-2  
RNP 03527213325

OBSERVAÇÕES GERAIS:  
1. EM CASO DE DÚVIDA  
DÉBORAH KEYLA -  
(85)99205-2524  
TECNICO DE EDIFICAÇÕES  
AMOM REGIS  
(85)99136-7947  
2. TODAS AS MEDIDAS DEVEM  
SER CHECADAS NO LOCAL

DESENHO: <b>DKAR ARQUITETURA</b>	PROJETO: <b>-ARQUITETÔNICO</b>
CLIENTE: <b>- CONSTRUTORA P.U</b>	ETAPA: <b>- EXECUTIVO</b>
ENDEREÇO OBRA: <b>- PARACURU-CE</b>	PRANCHA: <b>05 / 06</b>
REVISÃO: R-00	DATA: 03.11.2025
CONTEÚDO: <b>- PLANTA BAIXA TERREO</b>	